
Steyerberg Wohnanlage "Am Bahnhof"

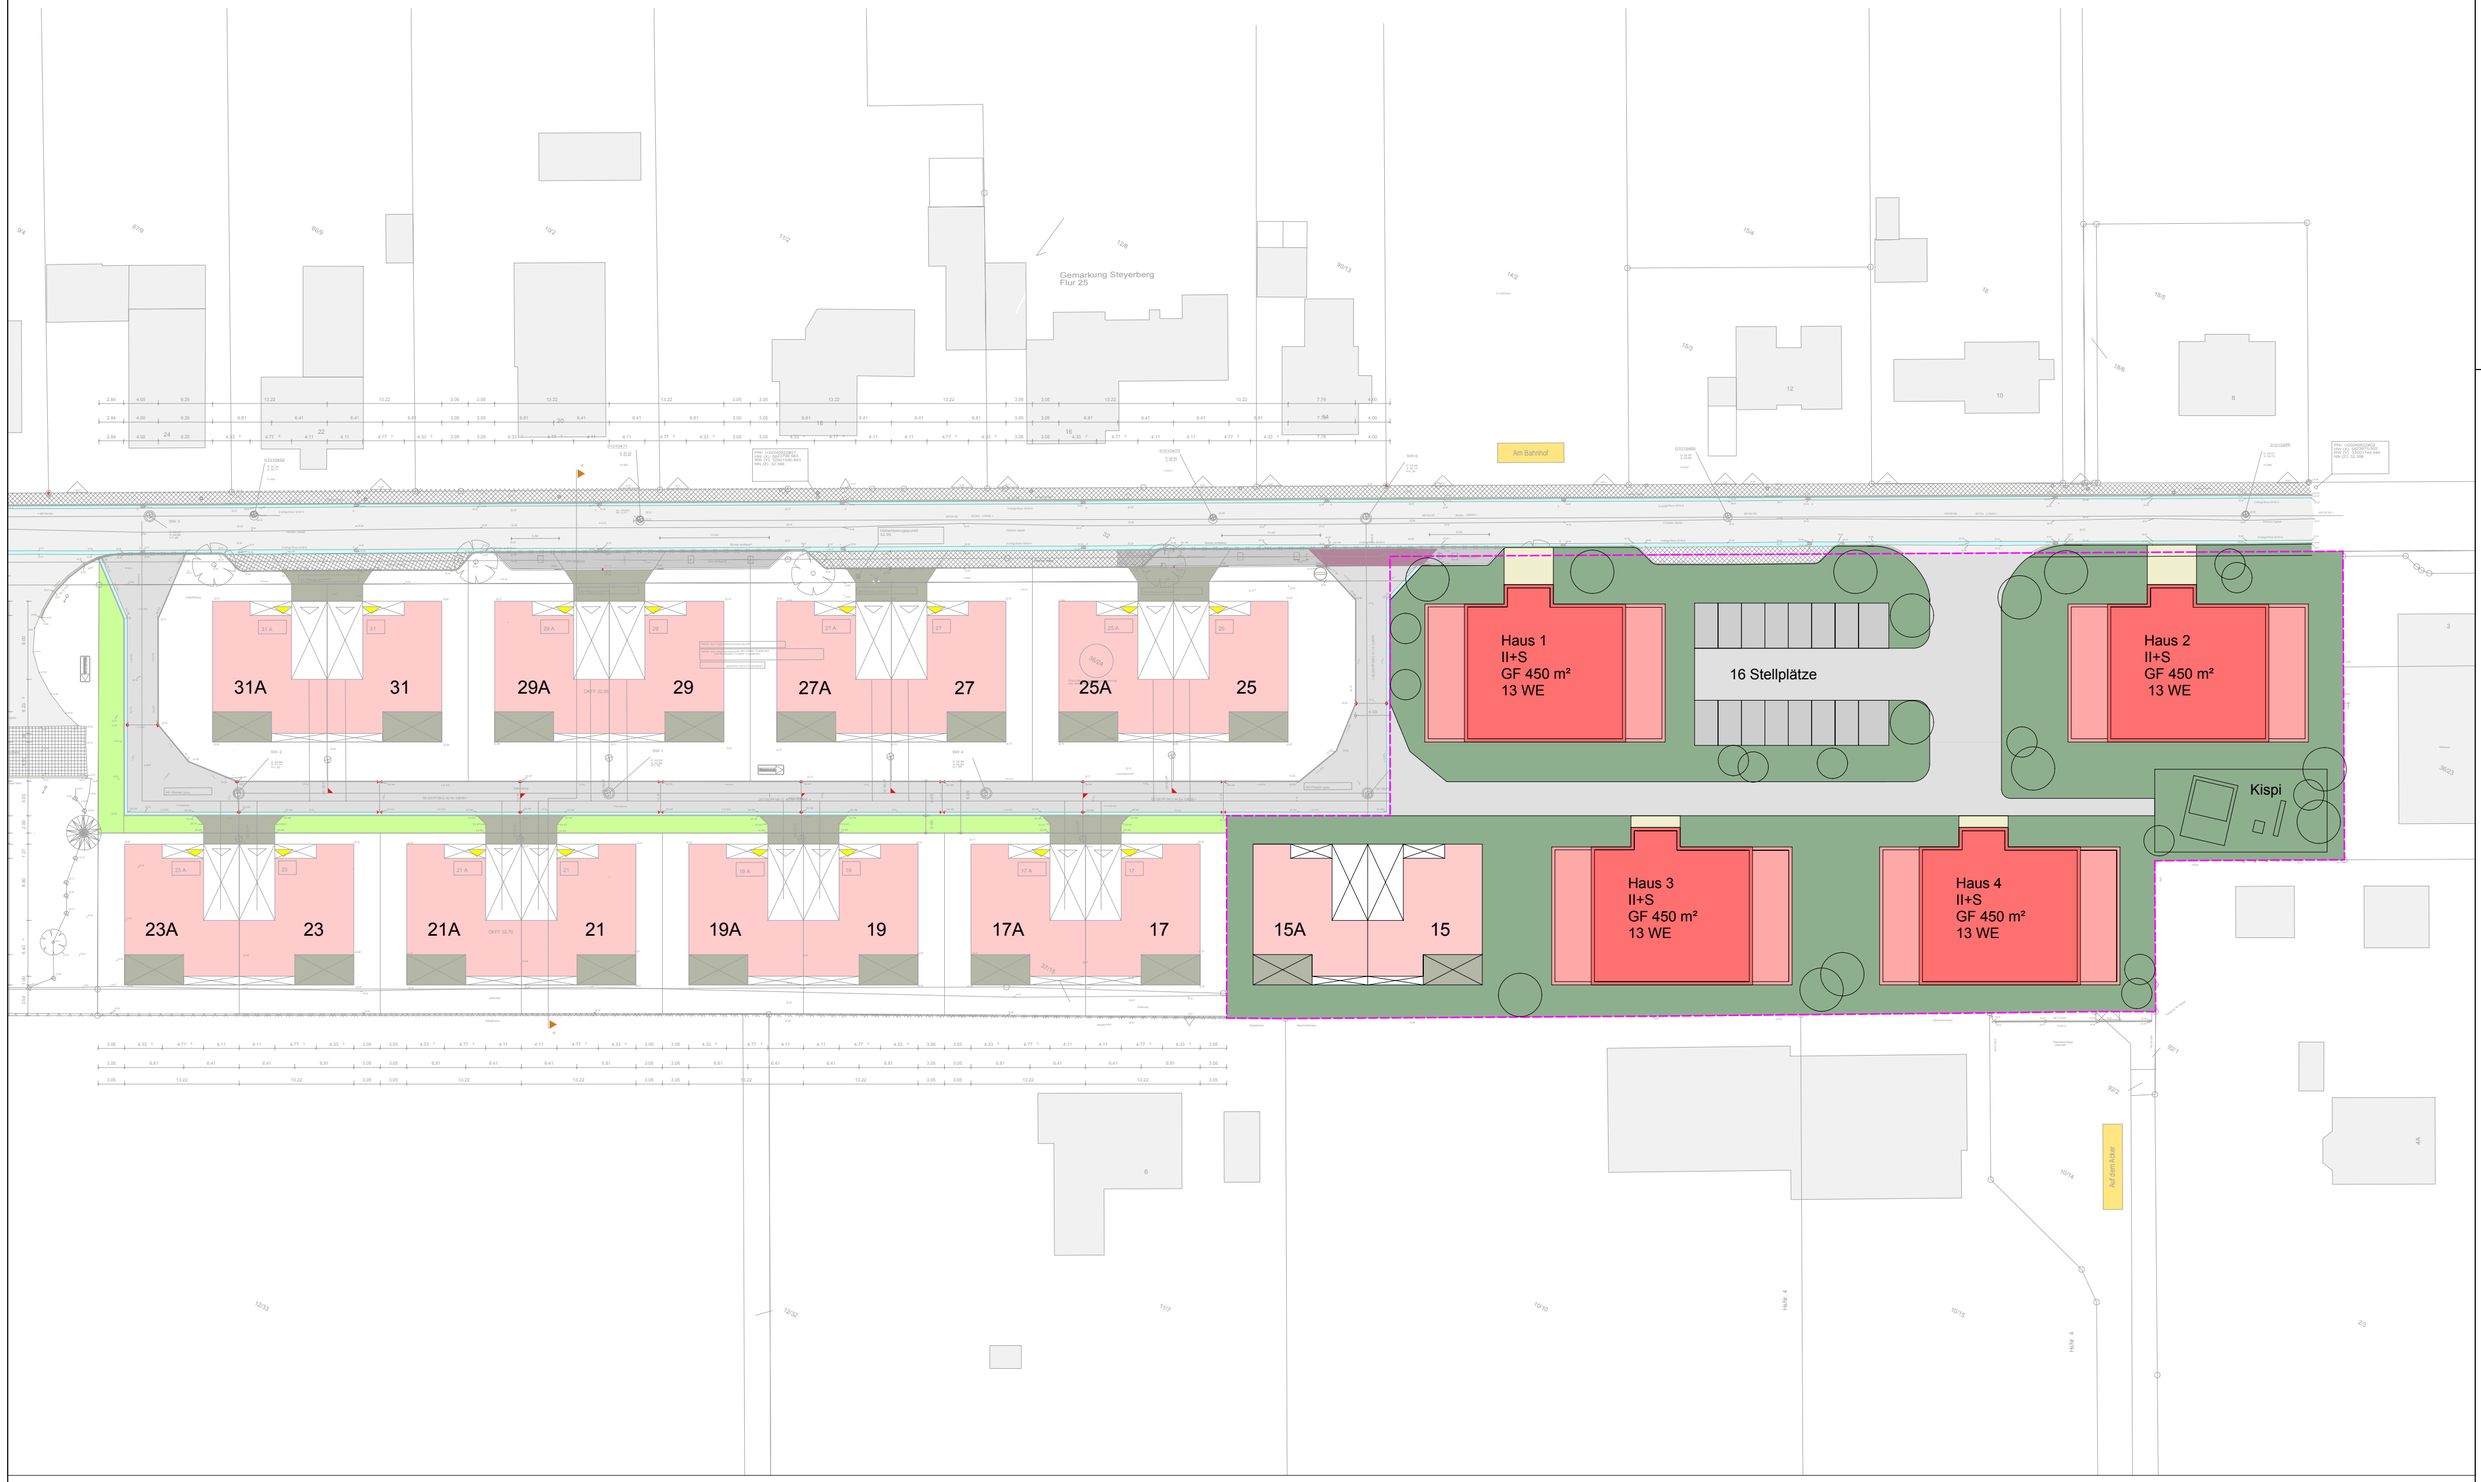

Lageplan M 1:500

Stand 22.05.2026

ULRICH SALZMANN ARCHITEKT

H/B = 420 / 594 (0.25m²)