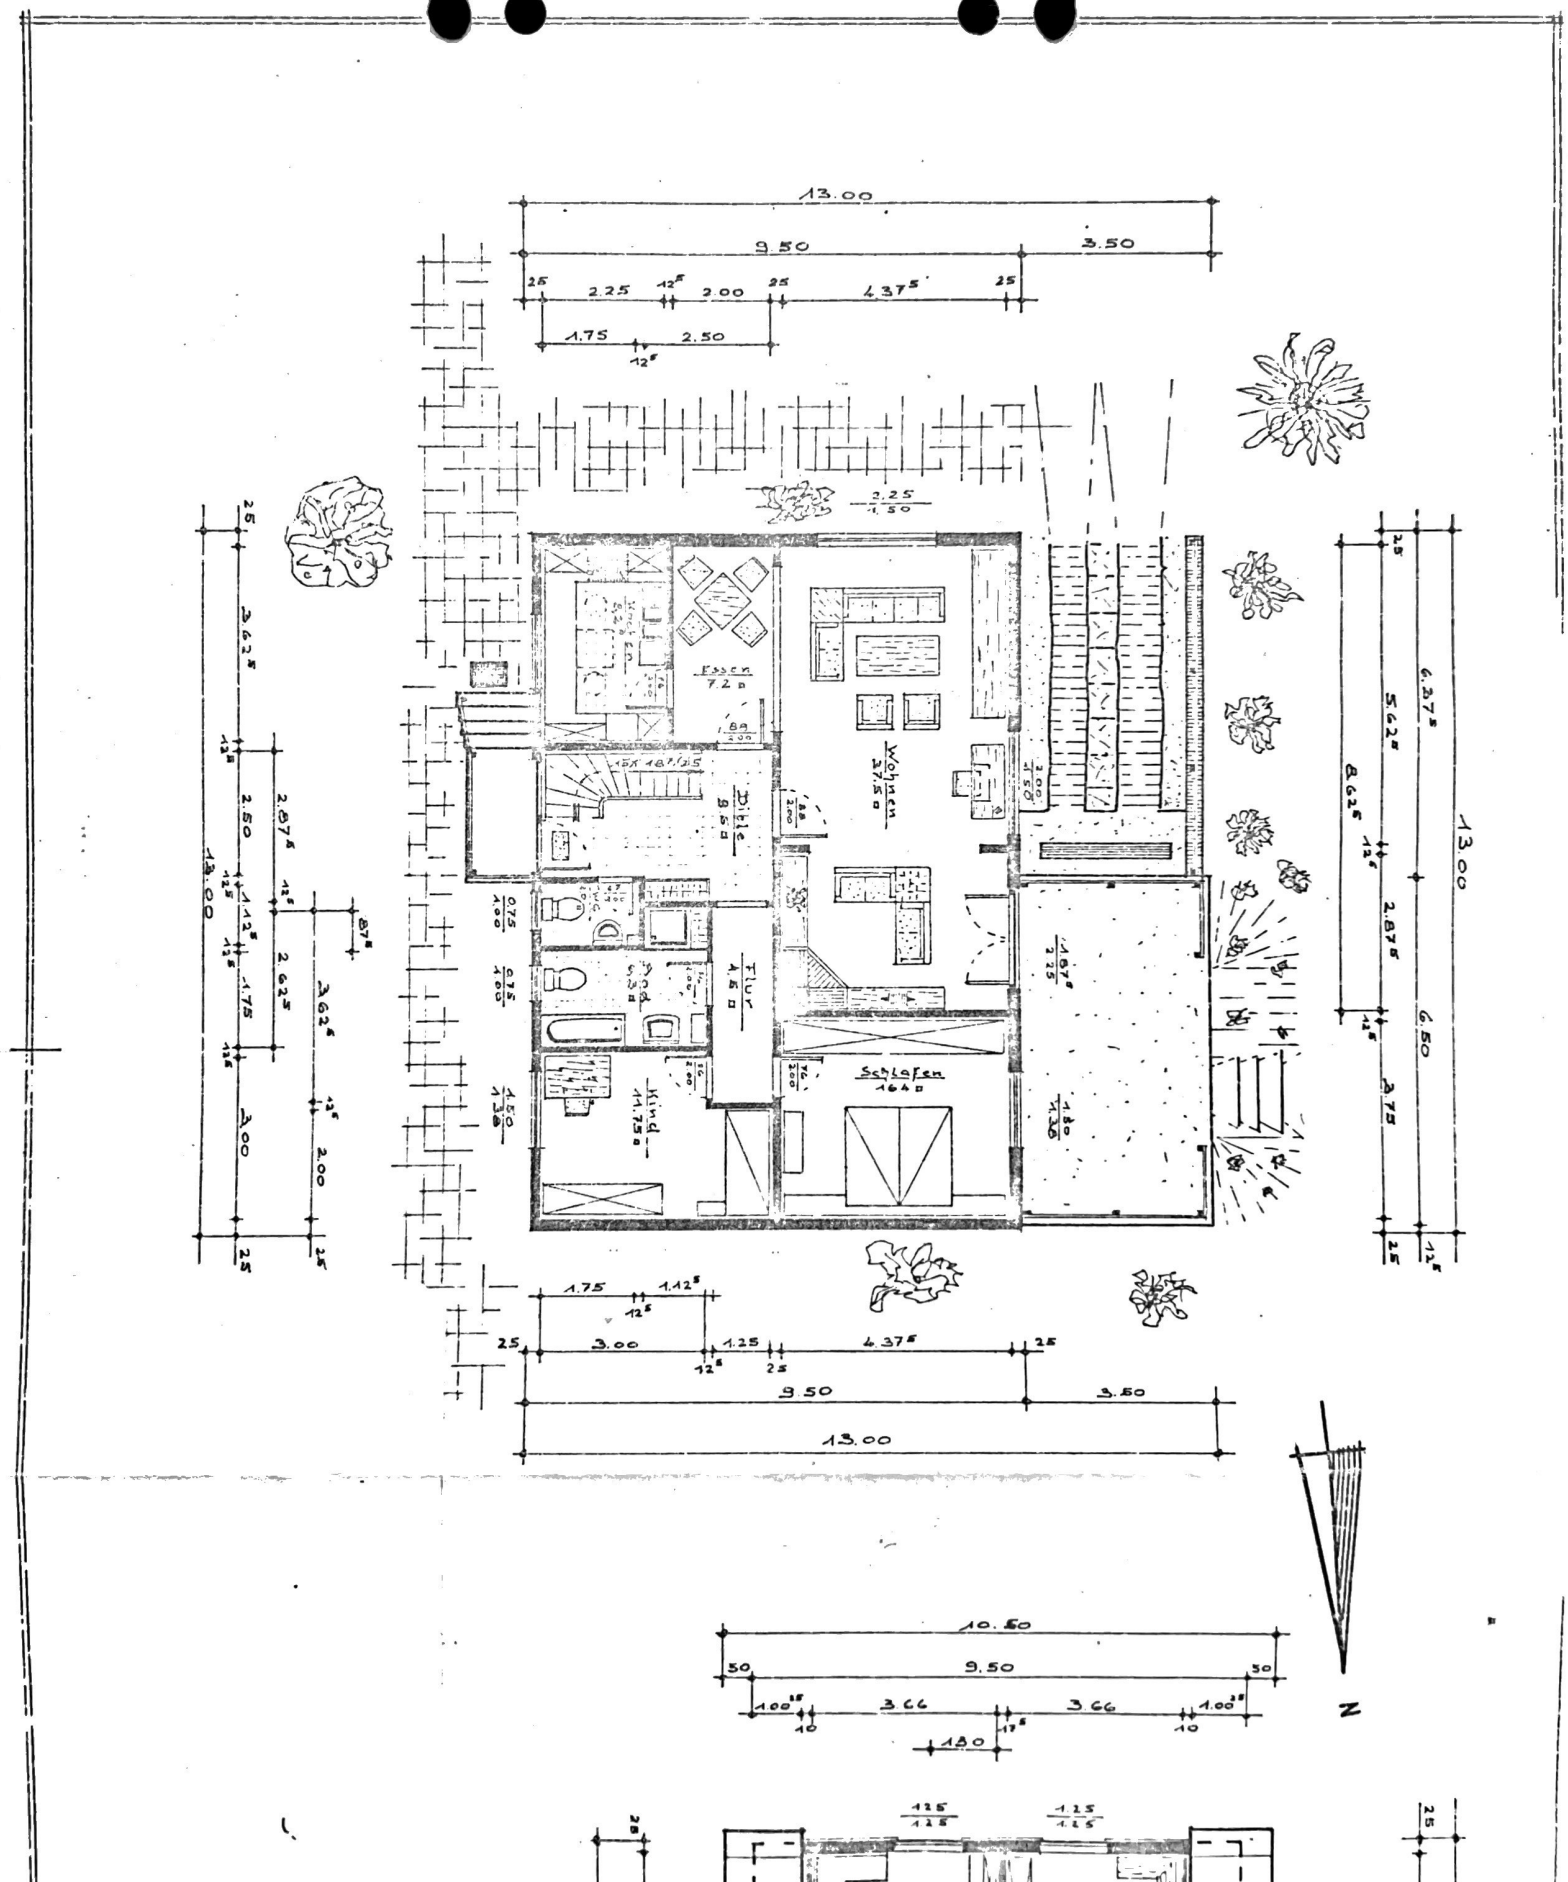
13.00
9.50
3.50
2.25
2.00
4.37
1.75
2.50
Essen
7.2 m
Diele
8.5 m
Wohnen
37.5 m
Flur
4.5 m
Bad
5.3 m
Kind
14.75 m
Schlafen
16.4 m
6.27
5.62
8.62
2.87
6.50
3.75
3.62
2.50
2.00
1.12
1.75
1.25
4.37
10.50
9.50
3.66
1.00
1.80
N

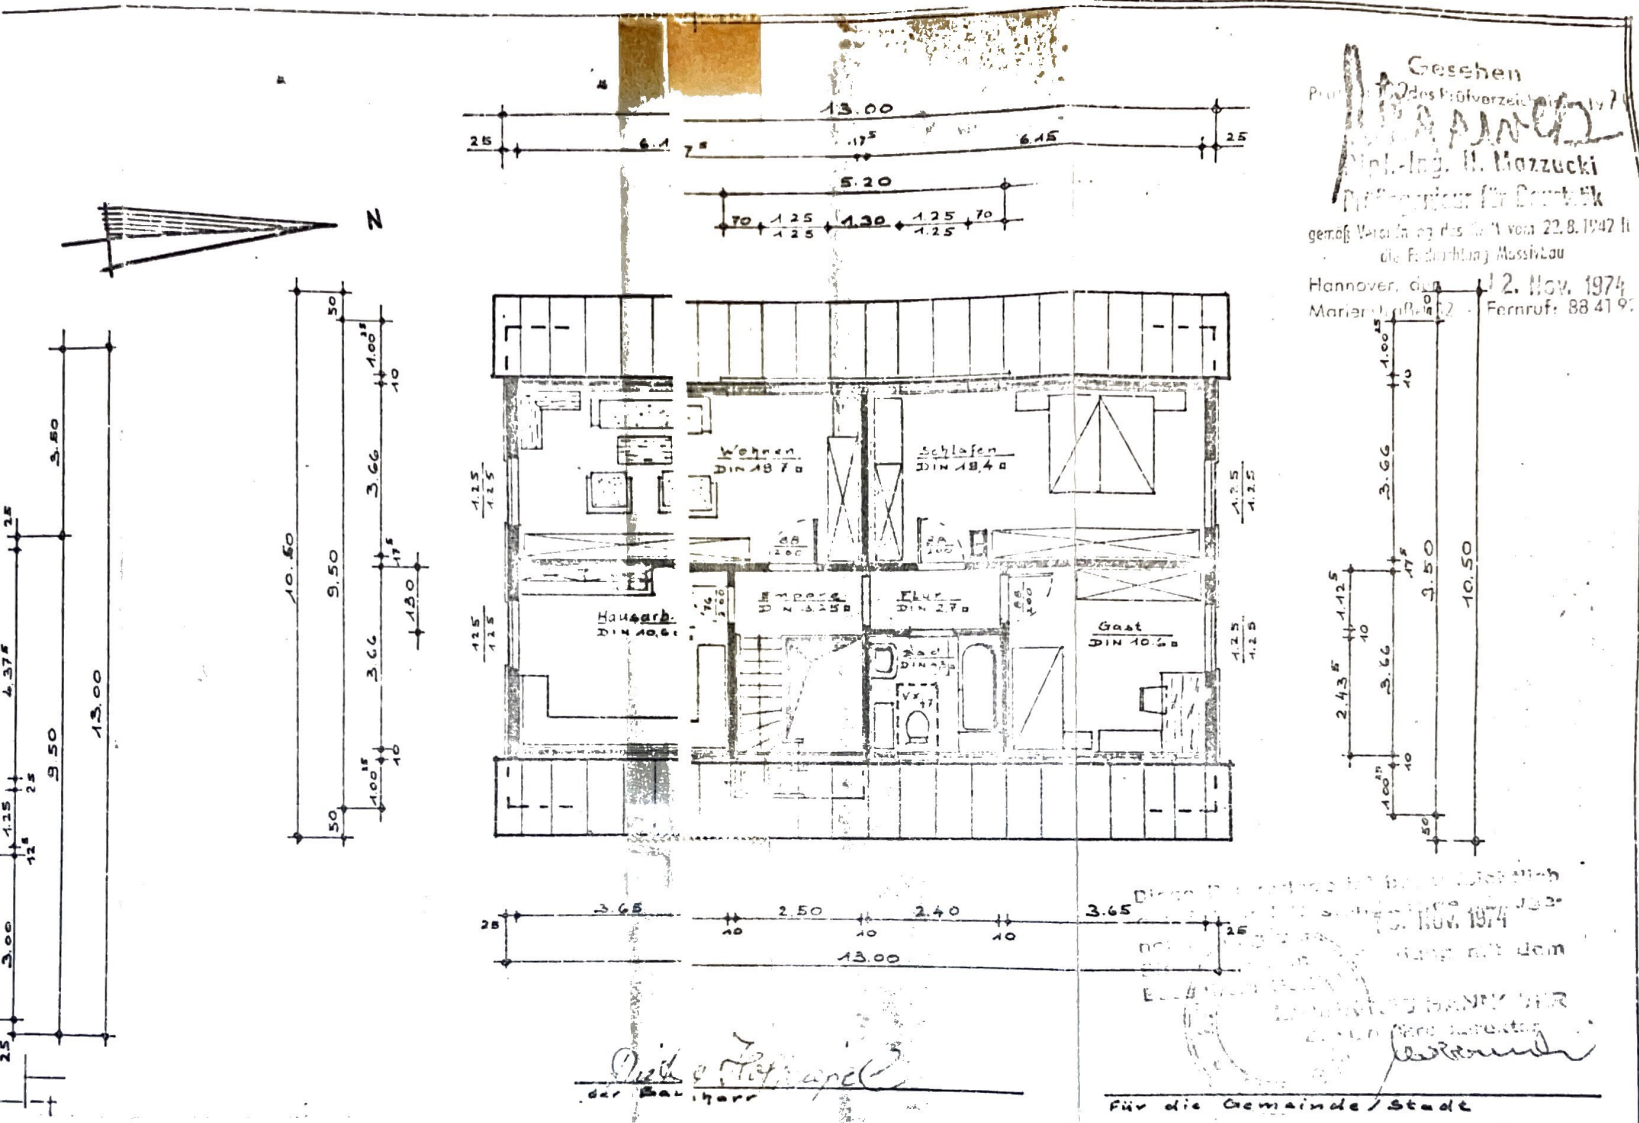

Gesehen
Dipl.-Ing. H. Mazzucki
Prüfingenieur für Baustatik
gemäß Verzeichnis des Min. vom 22.8.1947 für die Fachrichtung Massivbau
Hannover, den 12. Nov. 1974
Marienstraße 12 · Fernruf: 88 41 9

Diese Planung ist bauaufsichtlich geprüft am 13. Nov. 1974 und stimmt mit dem Bauschein überein.

der Bauherr

die Bauherrin

Für die Gemeinde/Stadt

BOCO-Hausbau
Dorstadt 3071 Schneeren
Tel. 0 50 32 ...
Für die Zeichnung

Boco-Hausbau 3071 Schneeren		
Bauvorhaben Renate u. Dieter Hoffstiepel in 3071 Eilvese Osterfeldstr.		
GRUNDRISSE ERD- u. DACHGESCHOSS		
Typ 117 P-s 40°A	M. = 1:100	April 74 Kum. Bostelb