



Vermessungs- und Katasterverwaltung Niedersachsen

Gemeinde: Uchte, Flecken
Gemarkung: Uchte
Flur: 9 Flurstück: 75/10


Liegenschaftskarte 1:1000

Standardpräsentation

Erstellt am 05.09.2019

N = 5816318

E = 32493394

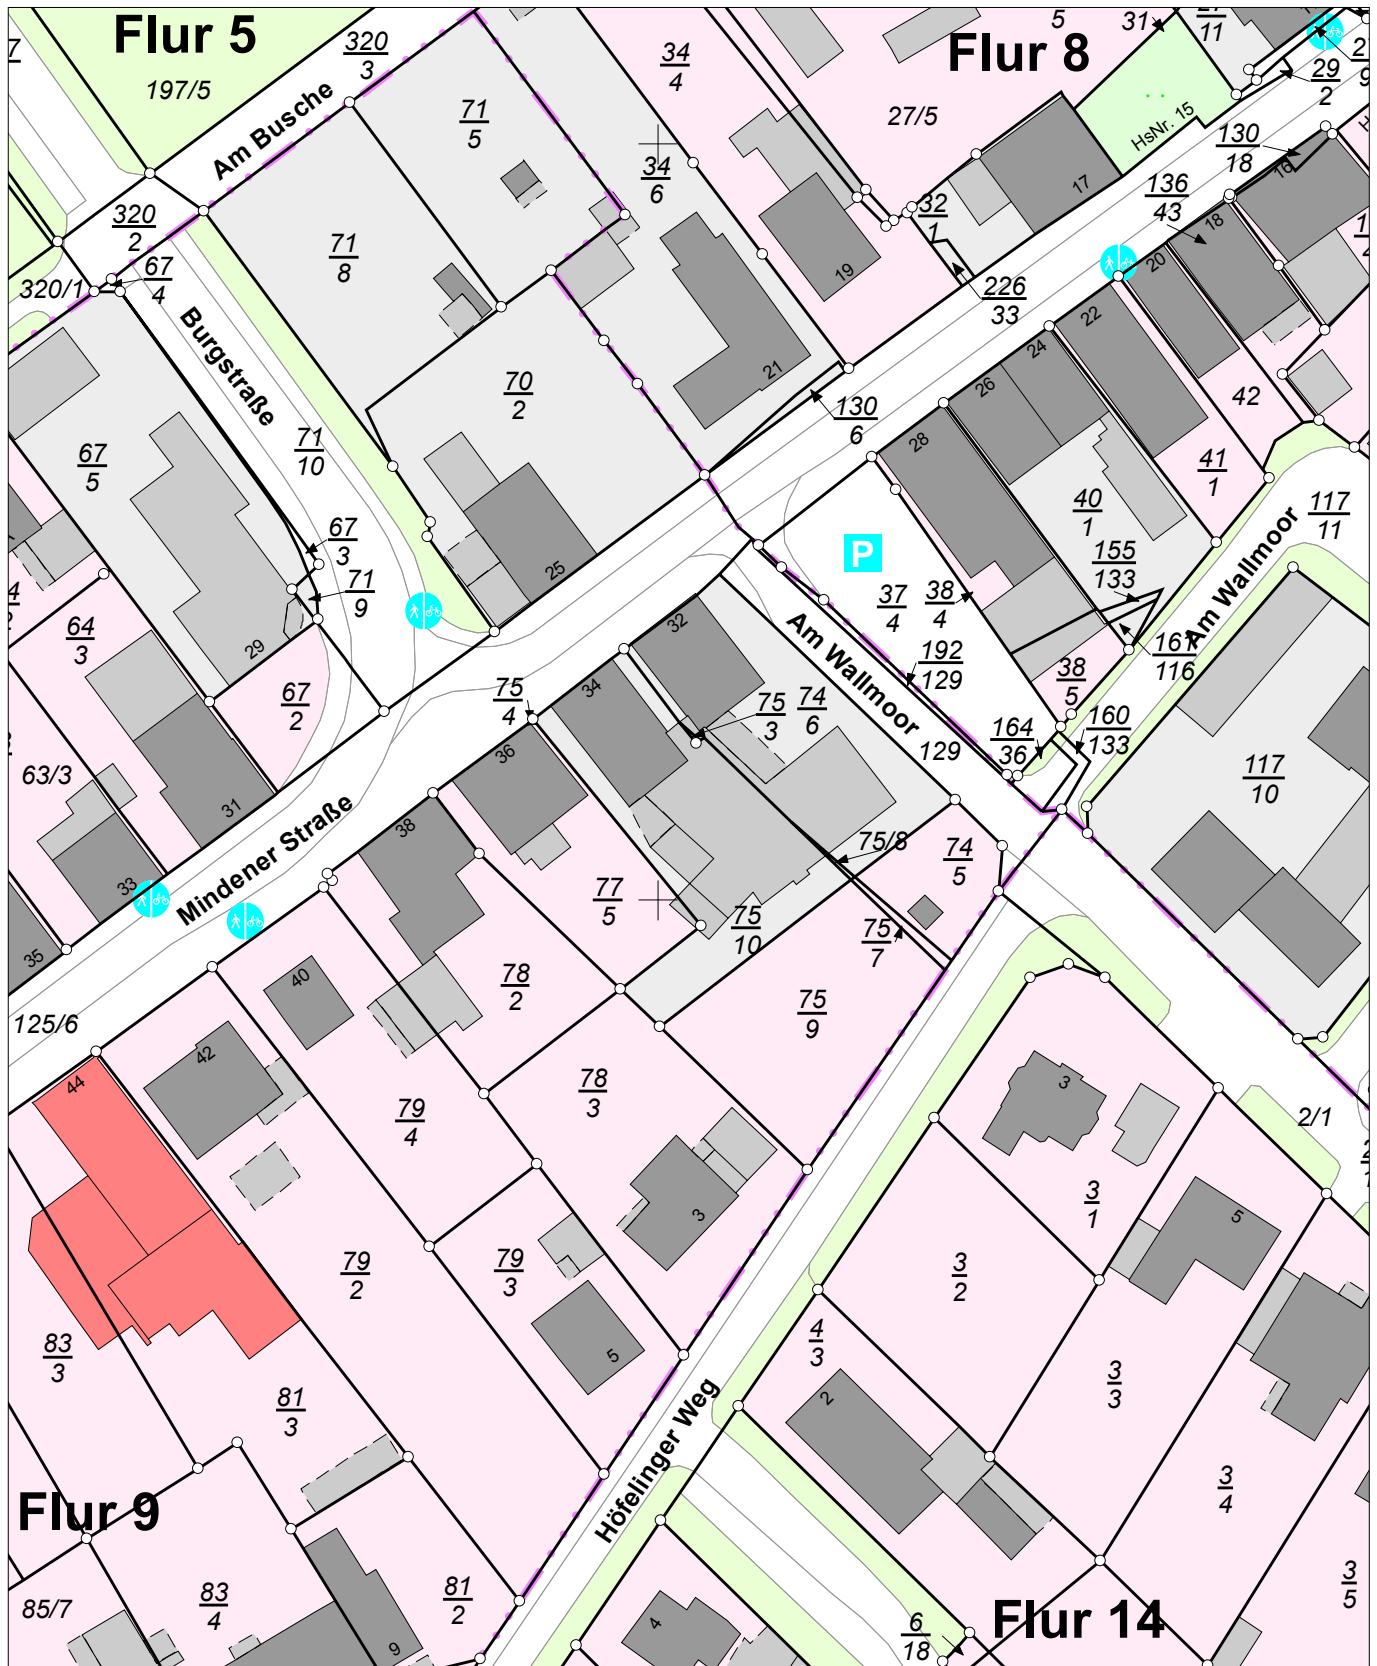

E = 32493214

N = 5816098

Maßstab 1:1000



Verantwortlich für den Inhalt:

Landesamt für Geoinformation und Landesvermessung Niedersachsen
- Katasteramt Nienburg - Stand: 31.08.2019
Brückenstraße 8
31582 Nienburg

Bereitgestellt durch:

Landesamt für Geoinformation und Landesvermessung Niedersachsen
- Katasteramt Nienburg (Weser) -
Brückenstraße 8
31582 Nienburg

Zeichen: 045-A-785/2019

Bei einer Verwertung für nichteigene oder wirtschaftliche Zwecke oder einer öffentlichen Wiedergabe sind die Allgemeinen Geschäfts- und Nutzungsbedingungen (AGNB) zu beachten; ggf. sind erforderliche Nutzungsrechte über einen zusätzlich mit der für den Inhalt verantwortlichen Behörde abzuschließenden Nutzungsvertrag zu erwerben.